



平面図 S=1/50

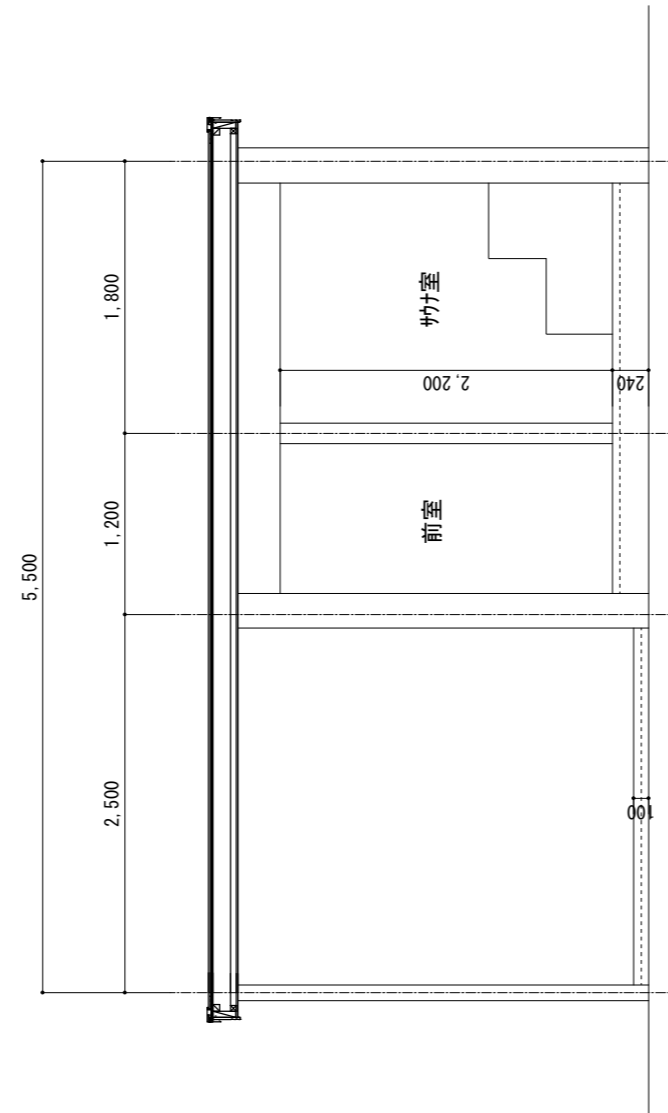

断面図 S=1/50

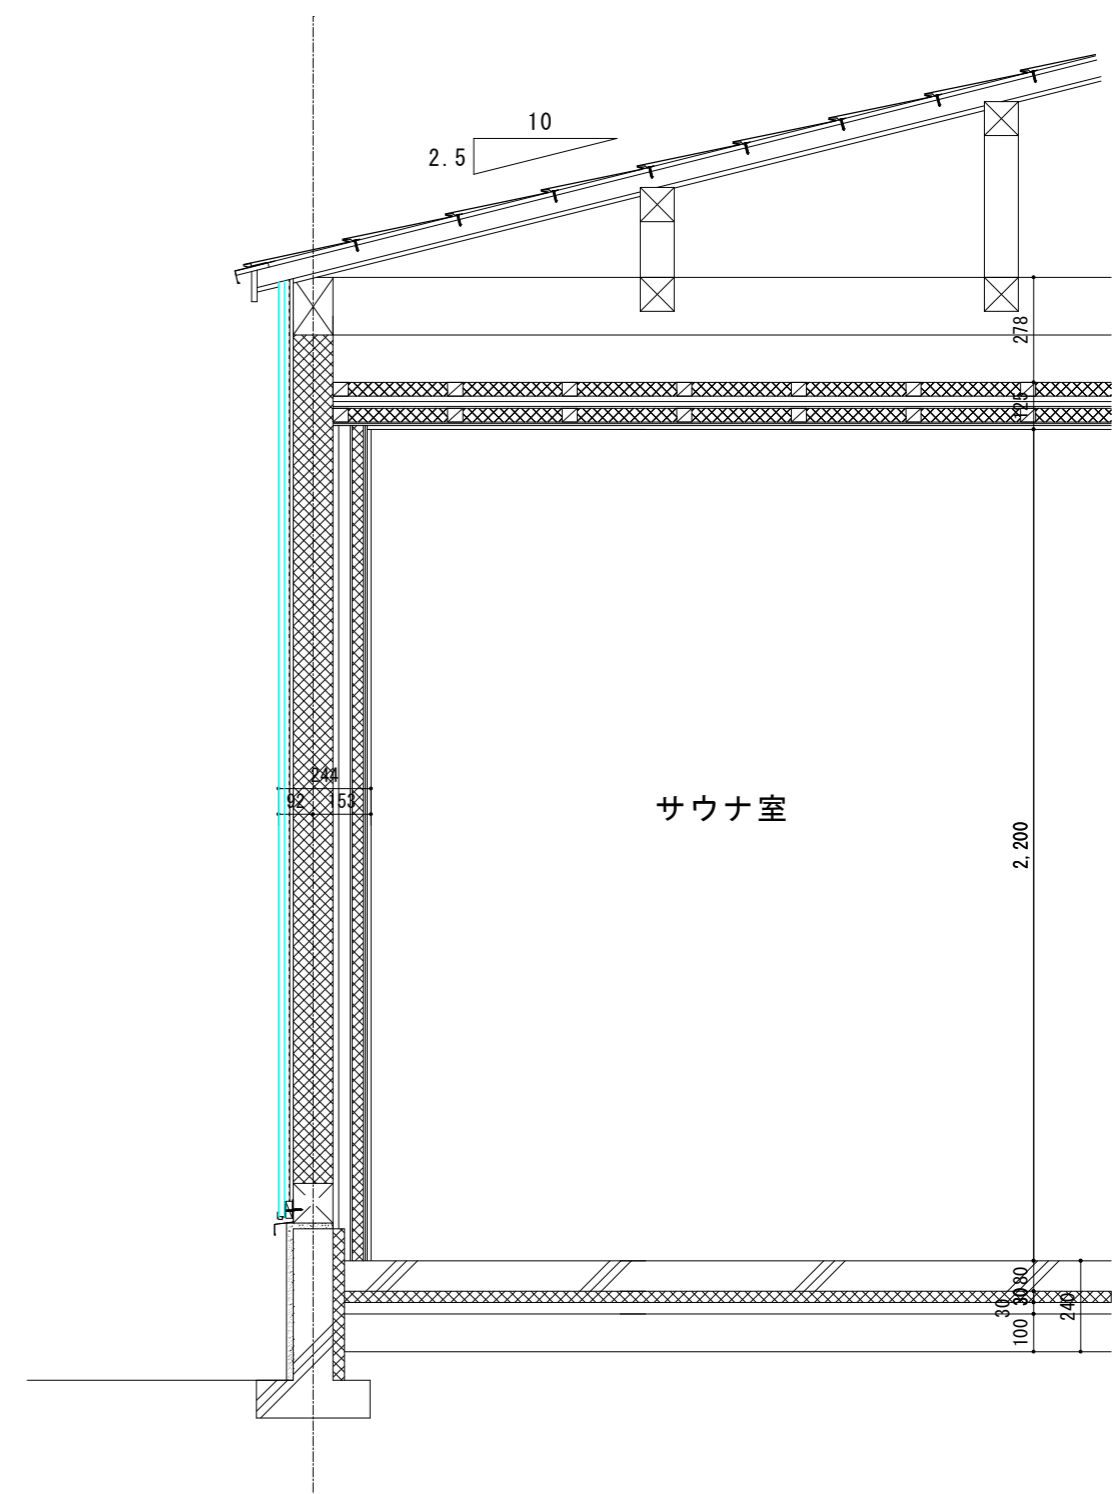

A-A 断面図 S=1/20

45分準耐火構造  
 外壁：認定番号 QF045BE-1492  
 屋根：平成12年建設省告示第1399号(平成30年改正)

JINEN一級建築士設計事務所 <small>石川県知事登録 第24700号          一級建築士 第386625号 徳丸裕規</small>	MEMO	担当	年月日	工事名	図面名	縮尺	図面番号
		香美	2025/ 4/ 8	サウナ提案	平面図・断面図	1/20・50	