


1216サウナ室平面図 S=1/20

※利用最大人数1人

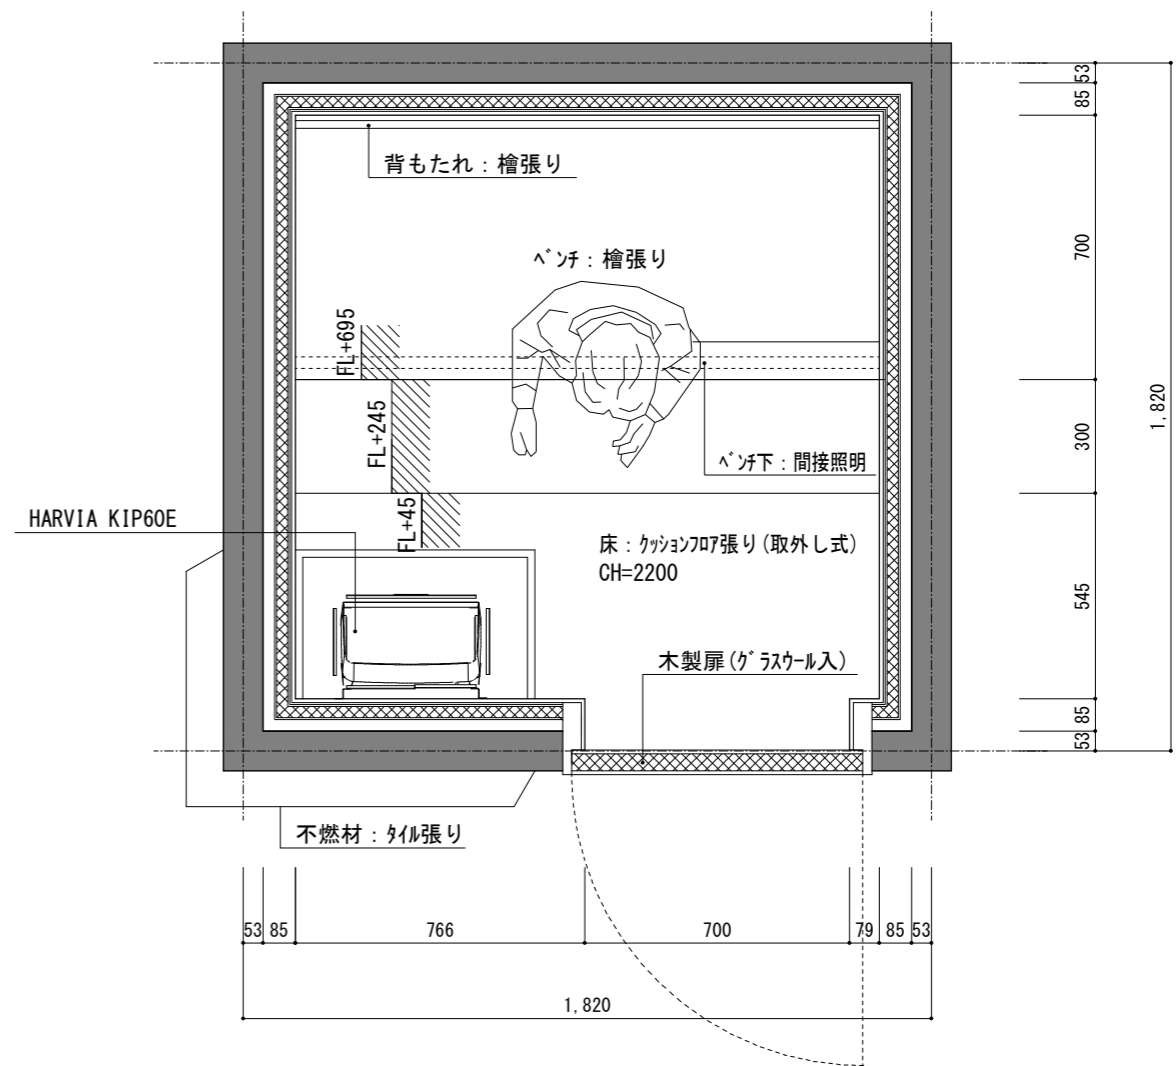

1616サウナ室平面図 S=1/20

※利用最大人数2人

JINEN一級建築士設計事務所 <small>石川県知事登録 第24700号 一級建築士 第386625号 徳丸裕規</small>	MEMO	担当	年月日	工事名	図面名	縮尺	図面番号
		香美	2025/ 4/ 8	竹村提案	サウナ室平面図	1/20	