


1620サウナ室平面図 S=1/20

※利用最大人数4人

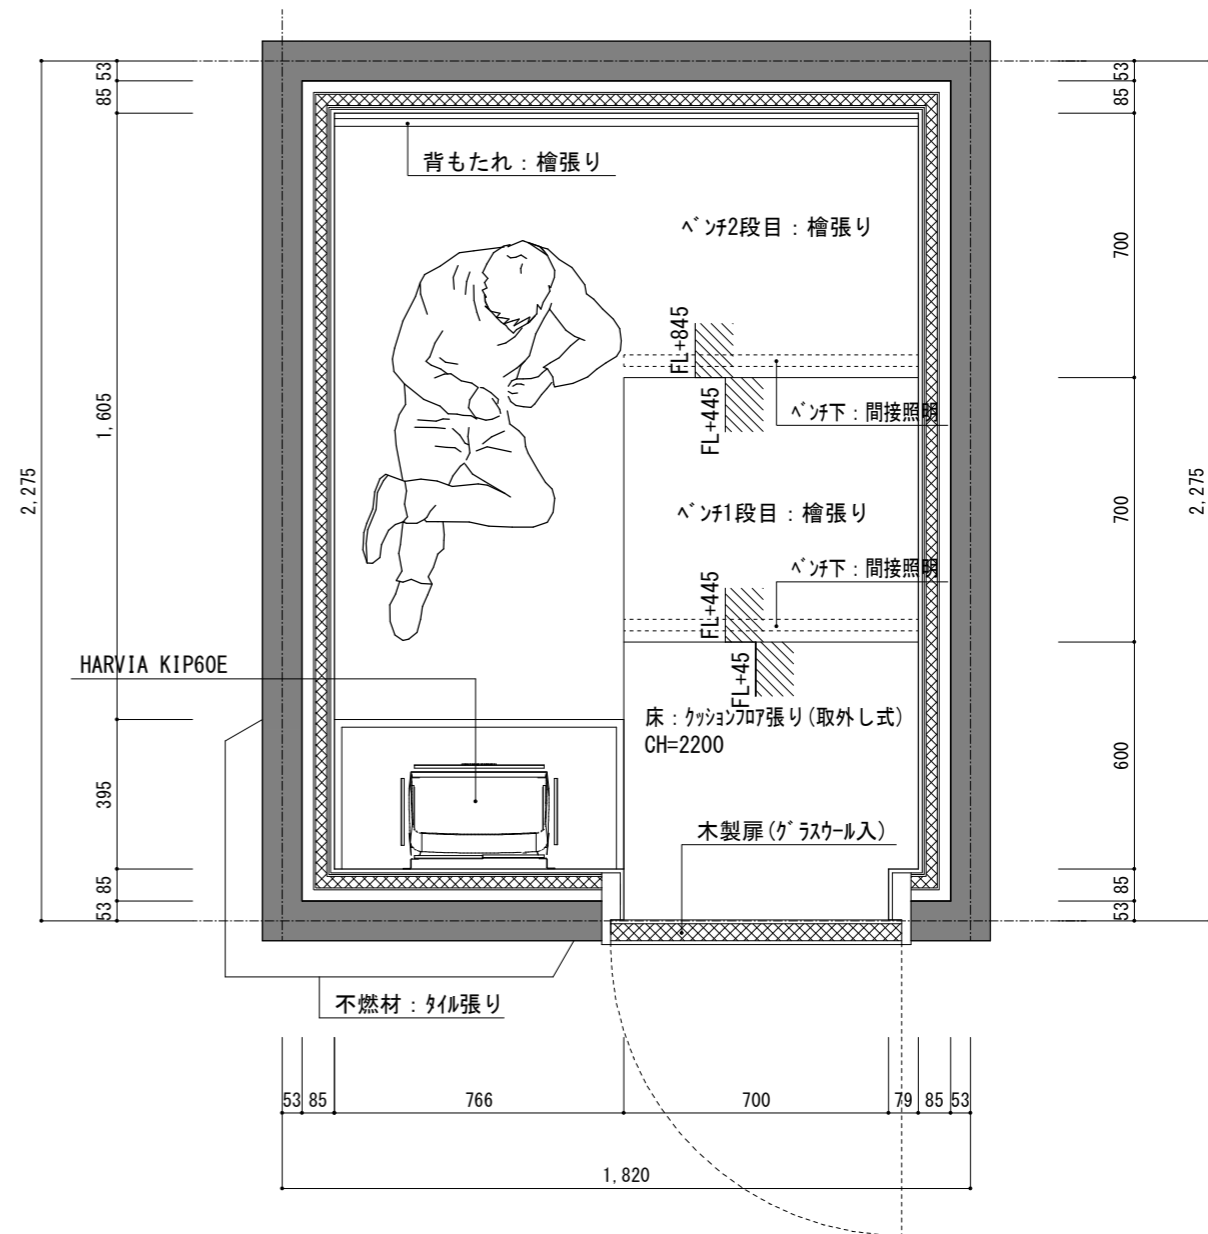

1620サウナ室平面図 S=1/20

※利用最大人数3人

<p>JINEN Architects and Associates JINEN一級建築士設計事務所</p>	<p>石川県知事登録 第24700号 一級建築士 第386625号 徳丸裕規</p>	MEMO	担当	年月日	工事名	図面名	縮尺	図面番号
			香美	2025/ 4/ 8	竹村提案	サウナ室平面図	1/20	